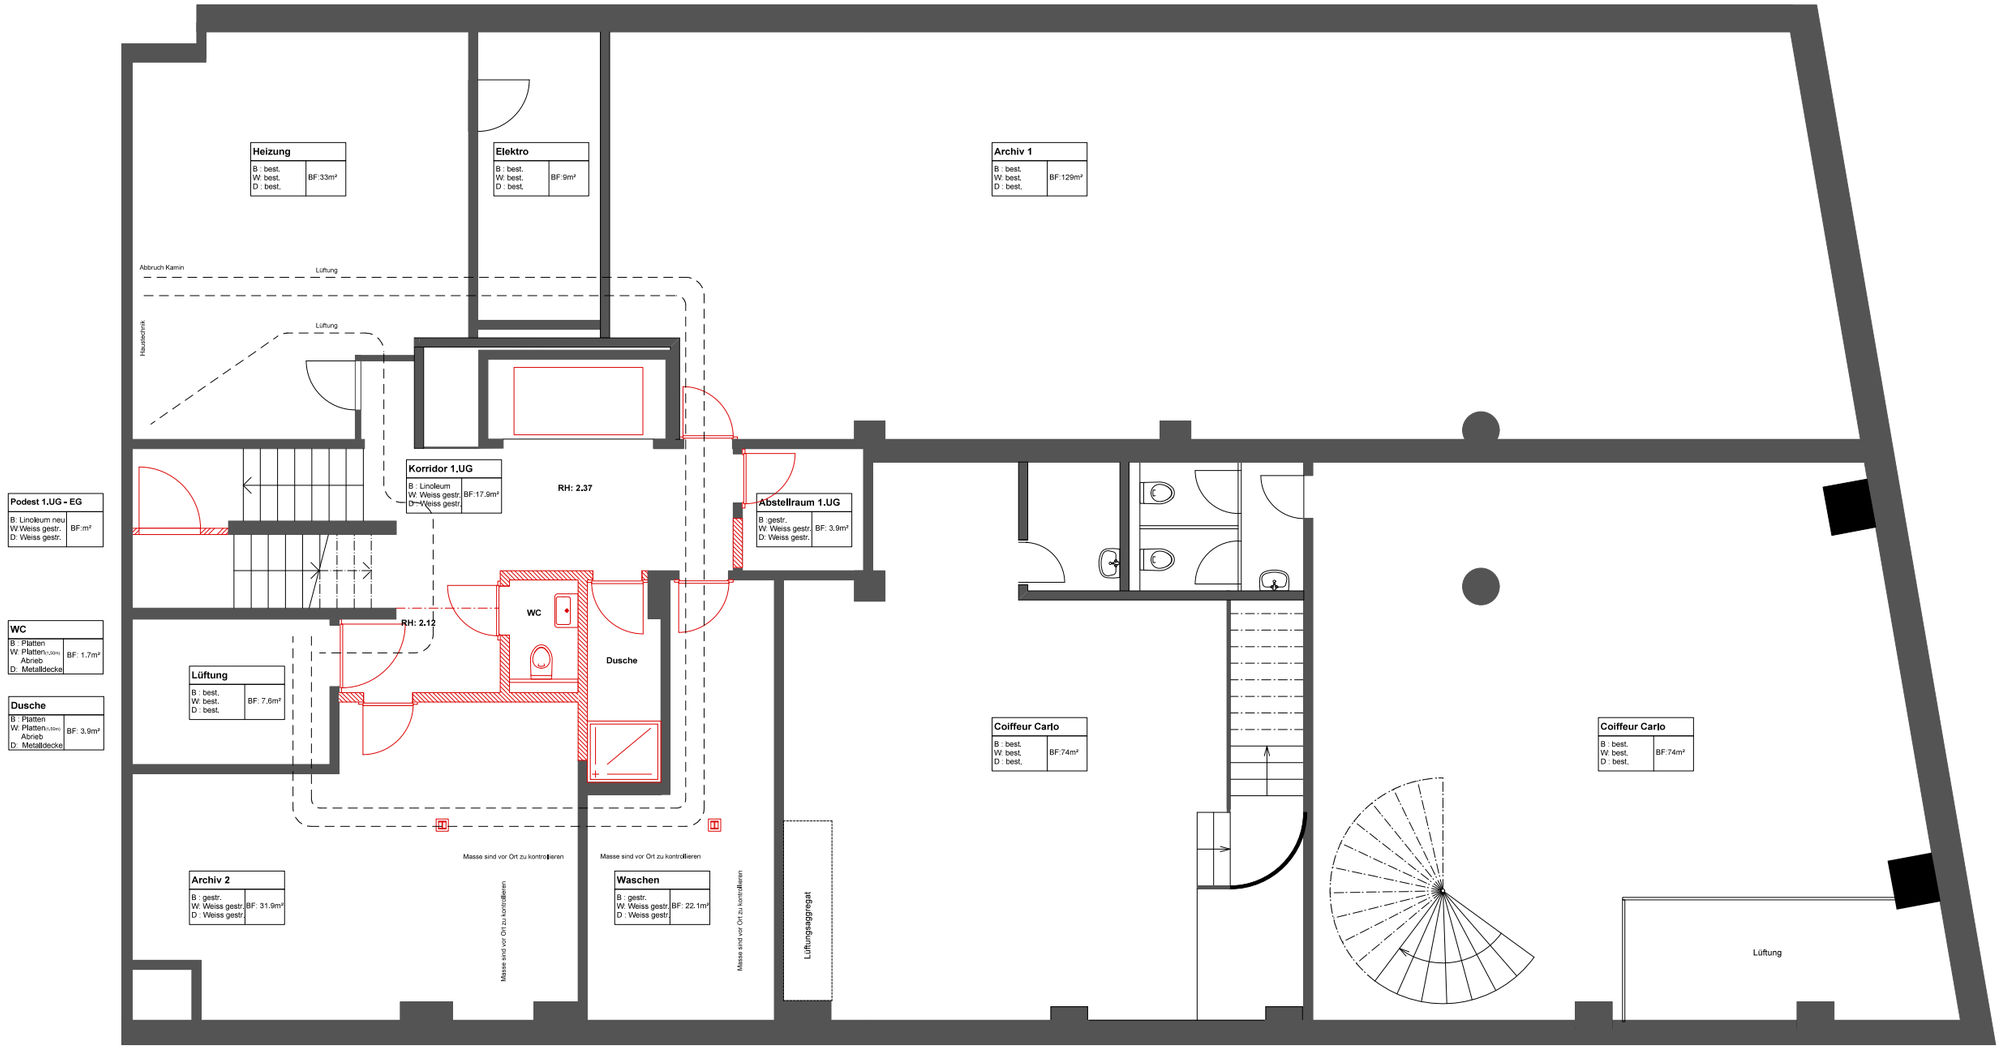


90248 Erneuerung Gesamtgebäude, Oberer Graben 26, 9001 St.Gallen

# 1. Untergeschoss

Mst. 1:100 I Dat. 17.05.2013 I yw

0 5 10

Besteh.
Neu
Abbruch

Schuchter Ehle AG I Grossackerstr. 15 I 9006 St.Gallen